

# 砂川市

中心線曲線表 (世界測地系)

種別	L	R	I	A	半径	中心線	起点	終点	X座標	Y座標
B	F				0.000		-56012.252	-28037.952		
E	F				111.070		-55988.693	-28146.565		

用地境界杭成果表 (世界測地系)


記号番号	X	Y	備考
K1	-56106.432	-28118.675	新設金属標
K2	-56116.093	-28120.869	新設金属標
K3	-56113.779	-28131.650	新設金属標
K4	-56103.118	-28129.335	新設金属標
K5	-56007.171	-28108.507	新設コンクリート標
K6	-56009.488	-28097.848	新設金属標
K8	-56020.093	-28046.984	新設コンクリート標
K9	-56116.039	-28069.813	新設金属標
K10	-56126.700	-28072.127	新設金属標
K12	-56097.143	-28156.850	新設コンクリート標
K13	-56108.775	-28154.700	新設コンクリート標
L86	-56080.038	-28158.551	既設コンクリート標
L87	-56069.688	-28147.014	既設コンクリート標
L88	-56017.997	-28140.822	既設コンクリート標
L89	-56016.846	-28136.913	既設コンクリート標
L90	-56001.796	-28133.209	既設コンクリート標

既設境界杭(筆界点)成果表 (世界測地系)

記号番号	X	Y	備考
L84	-56139.638	-28128.928	札幌開発建設部 河川敷境界杭
L85	-56118.913	-28152.651	+
L86	-56080.038	-28158.551	+
L87	-56069.688	-28147.014	+
L88	-56017.997	-28140.822	+
L89	-56016.846	-28136.913	+
L90	-56001.796	-28133.209	+
L91	-55961.854	-28132.162	+

凡例

- 3級基準点(既設)
- ⊙ 4級基準点(新設)
- ⊕ 既設コンクリート標
- ⊗ 既設金属標
- ⊙ 新設コンクリート標
- ⊗ 新設金属標

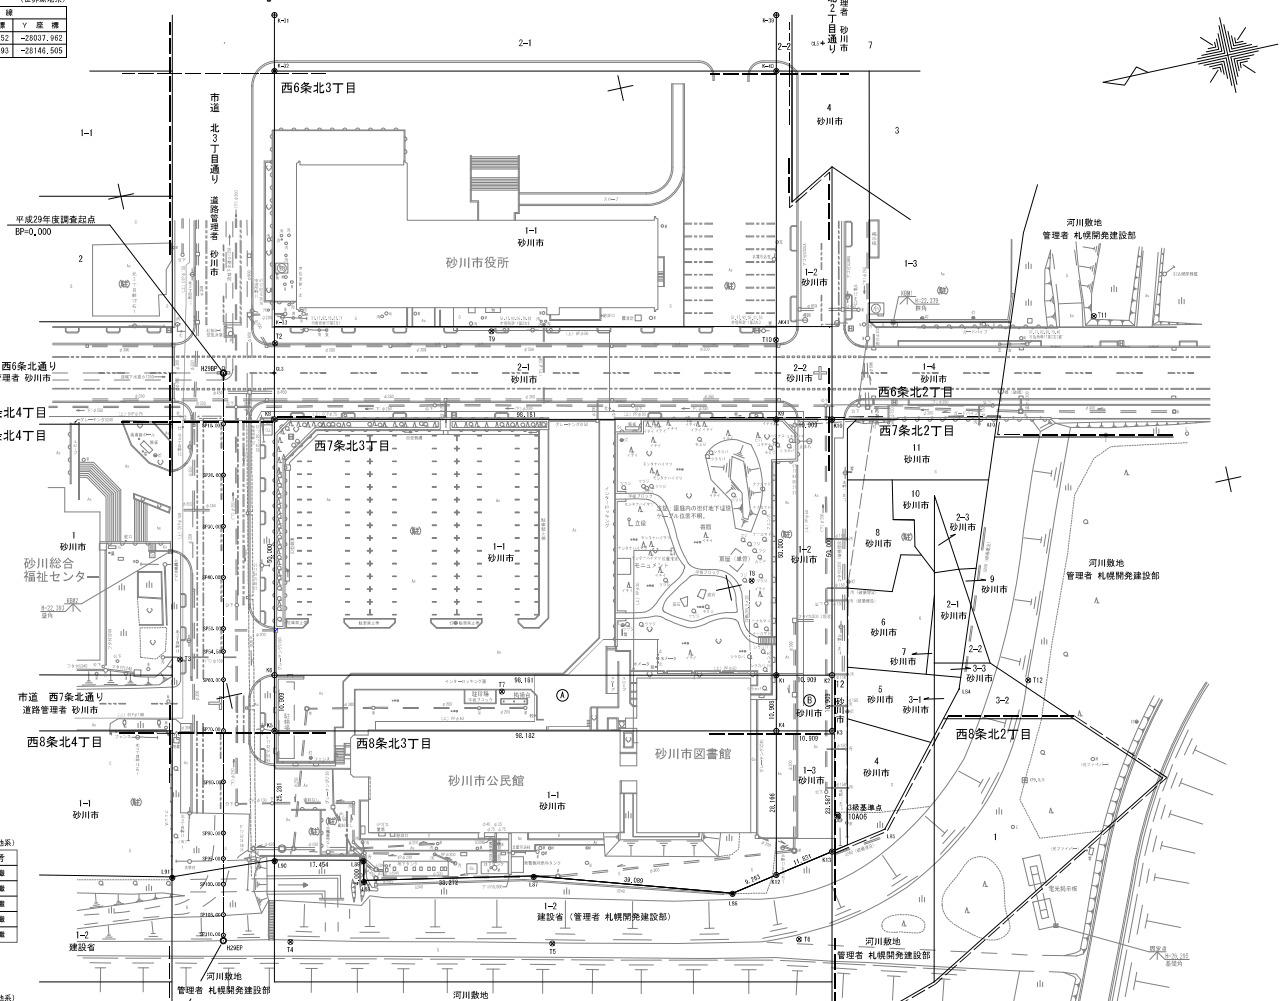

既設3級基準点成果表 (世界測地系)

点名	X	Y	備考
10A04	-55753.486	-27975.515	金属標
10A05	-55879.810	-28002.956	金属標
10A06	-56111.323	-28148.127	金属標
10A10	-56173.993	-27816.894	金属標
10A11	-56204.350	-27670.565	金属標

4級基準点成果表 (世界測地系)

点名	X	Y	備考
T1	-55941.573	-28014.332	金属標
T2	-56023.364	-28034.449	金属標
T3	-55992.075	-28090.933	木柱
T4	-56001.464	-28149.502	木柱
T5	-56051.469	-28160.710	木柱
T6	-56098.862	-28170.122	木柱
T7	-56052.275	-28110.416	木柱
T8	-56104.642	-28099.579	木柱
T9	-56065.247	-28041.121	金属標
T10	-56119.273	-28054.568	金属標
T11	-56181.059	-28063.216	木柱
T12	-56153.405	-28130.104	木柱
T13	-56144.878	-27850.878	木柱
T14	-56156.370	-27884.809	金属標

## 現況地目別求積表 (デジタル・プランニングによる)

土地所在	地番	公簿	地積㎡	実測面積	現況地目	符合	算式 (㎡)		所有者	備考	
							算式	結果			
砂川市西7条北3丁目	1-1	雑種地	4,912	4909,0466550	雑種地	全	地	= 4909,0466550	砂川市		
	1-2	公衆用道路	545	545,4623800	公衆用道路	全	地	= 545,4623800	砂川市		
				1071,0452265	宅地	Ⓐ	全	地	= 1071,0452265	砂川市	表積登記
				119,0073435	公衆用道路	Ⓑ	全	地	= 119,0073435	砂川市	表積登記
砂川市西3丁目	1-1	宅地	2,781.52	2827,4275225	宅地	全	地	= 2827,4275225	砂川市		
	1-3	公衆用道路	282	282,2925550	公衆用道路	全	地	= 282,2925550	砂川市		

年度	平成29年度
路線名	砂川市庁舎建設予定地現況調査等委託業務
工事名	砂川市庁舎建設予定地現況調査等委託業務
図面名	用地平面図
縮尺	1:500
図面番号	1-1
設計年月日	平成 年 月 日

北海道砂川市役所